



SANDBACKA

1:21

1:14

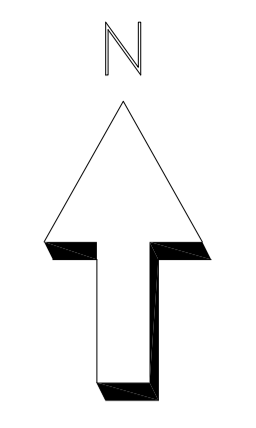

FÖRKLARINGAR
SE RITN M-30-5-010

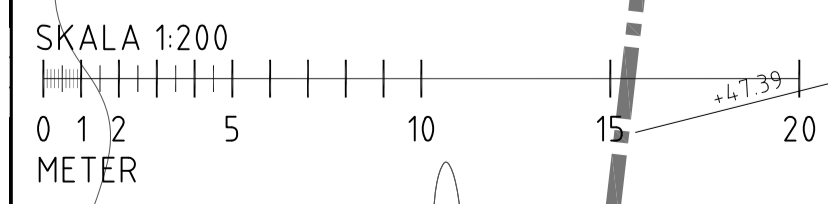

BET	ANT	ÄNDRINGENAVSER	SEGN	DATUM
BYGGHANDLING				
				
Nybyggnad av bostadshus UCKLUM, STENUNGSUNDS KOMMUN Del av Härgusseröd 1:14				
Landskapsgruppen AB Torsgatan 5A 411 04 Göteborg telefon 031-749 60 00 www.landskapsgruppen.se Landskapsarkitekter & Ingenjörer 				
UPPDRAG NR 2000700	RITAD AV KP	HANDLAGARE K. Pettersson		
DATUM 2020-03-12	ANSVARIG K. Pettersson			
HÖJD- OCH YTSKIKTSPLAN				
SKALA A1 SKALA 1:200 A3 SKALA 1:400	NUMMER M-31-1-011	BET P0		

XREF: R:\2020\Härgusseröd 1:14_2000700\Brt Spårskiten\01 Handlingar\Modell\A3\Modell_A3_1:40_p00.dwg R:\2020\Härgusseröd 1:14_2000700\Brt Spårskiten\01 Handlingar\Modell\A3\Modell_A3_1:40_p00.dwg